
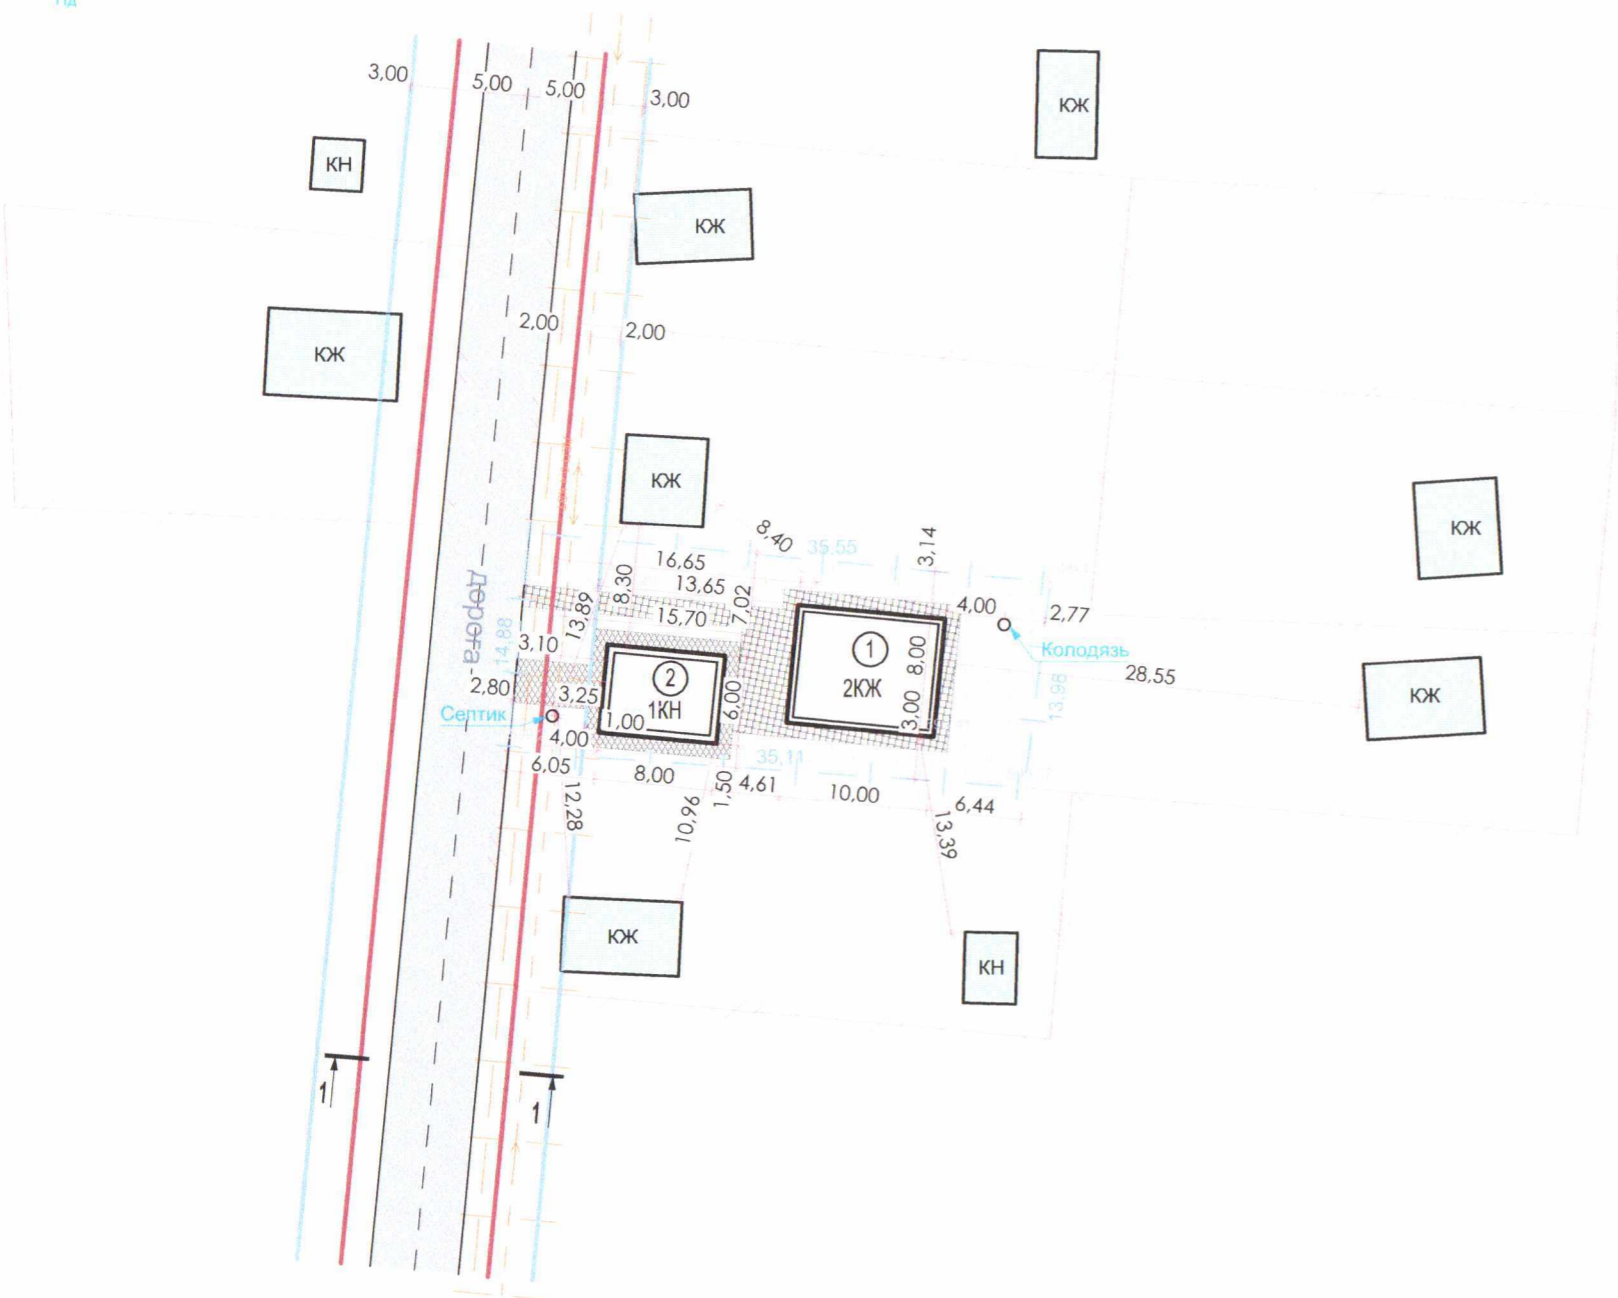


Проектний план суміщений з планом червоних ліній М 1:500

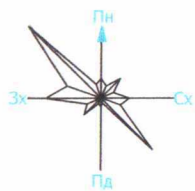

Умовні позначення

Позначення	Найменування об'єкту
	Межі ділянки
	Дорога, під'їзд, проїзд
	Існуючі житлові, нежитлові будівлі і споруди
	Проектні житлові та нежитлові будівлі та споруди
	Червона лінія
	Лінія регулювання забудови
	Повітряна ЛЕП 0,4кВ
	Охоронна зона ЛЕП, СІП
	Зелені насадження
	Межі сусідніх ділянок

ПРИМІТКИ:

- Креслення опорного плану розроблено на топографічній зйомці в масштабі М 1:500 в 2022 р.
- Згідно ДБН Б.1.1-14:2012 Склад та зміст детального плану території план червоних ліній суміщається з проектним планом.
- Місце розміщення проектного житлового будинку та господарських будівель уточнюється на стадії "Ескізний проект" для отримання будівельного паспорта

номер по плану	індивідуальний проект	поверховість	кількість		площа, м ²				будівельний об'єм, м ³
			споруди	квартир	збудови		загальн.прив. або робоча		
					споруди	всього	споруди	всього	
1	Проектний житловий будинок	2	1	-	-	80,0	80,0	Розробити робочі проектом	
2	Проектна господарська будівля	1	1	-	-	48,0	48,0	Розробити робочі проектом	

				2022	03-012-2022-ГП
Детальний план території окремої земельної ділянки по відведенні та встановленні цільового призначення землі для будівництва та обслуговування житлового будинку, господарських будівель та споруд, по вул. Садовий Масив, 2 в с. Мирне, Надвірнянського району, Івано-Франківської області					
Зм.	Арк.	№ документа	Підпис	Дата	Стадія
ГАП		Йосипенко М. В.			ДПТ
					Аркуш
					Аркушів
					5
					6
Проектний план суміщений з планом червоних ліній М 1:500.					
с.м.т. Ланчин ФО-П Климко В. М.					
Н. контроль	Климко В. М.				