


Проектний план суміщений з планом червоних ліній М1:500

Північ

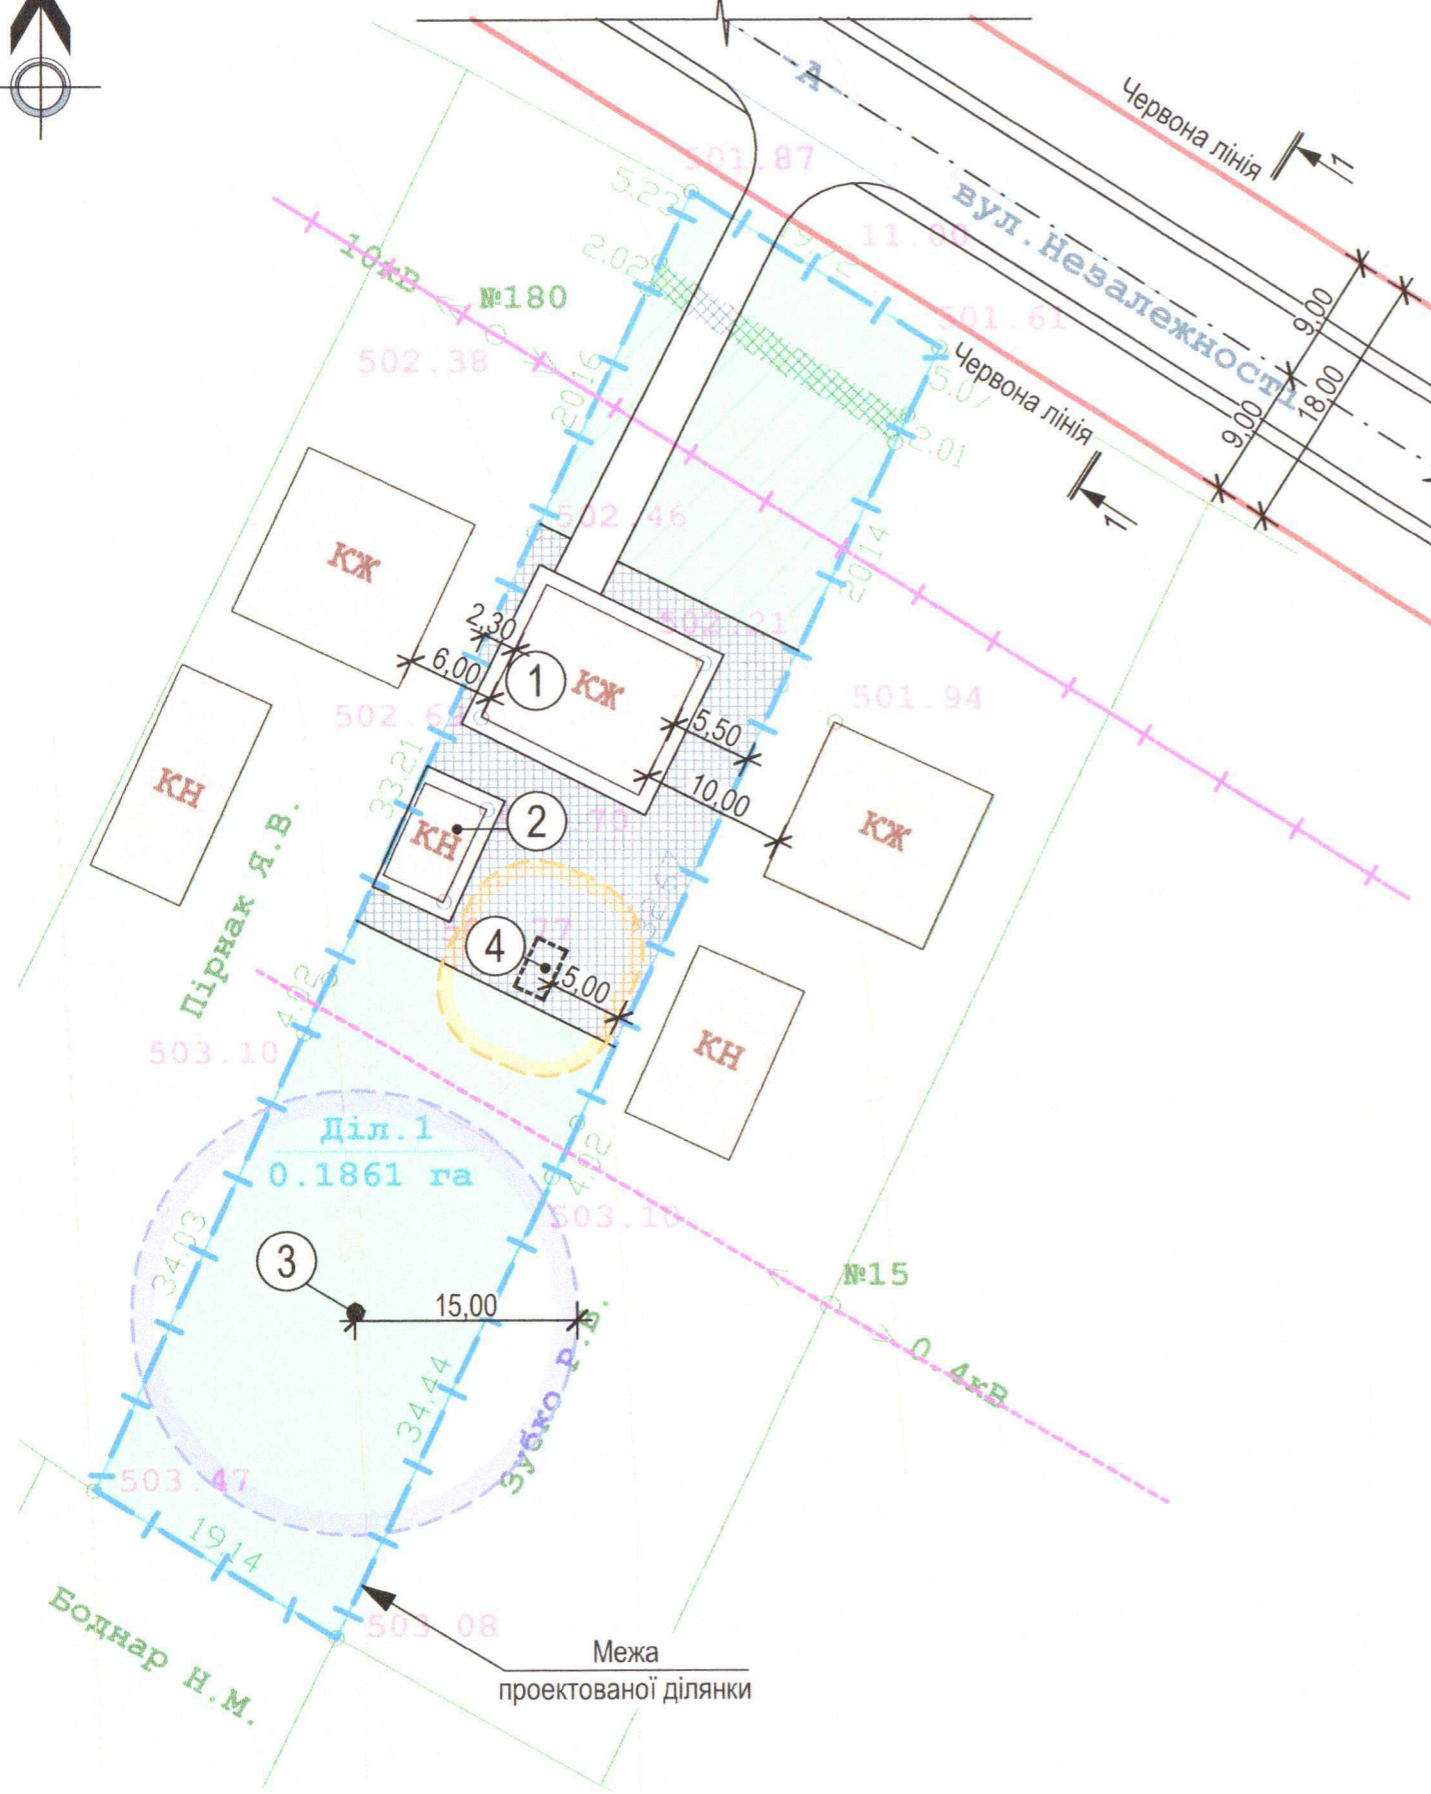

Експлікація будинків та споруд

номер по плану	індивідуальний проект	поверховість	кількість		площа, м ²				будівельний об'єм, м ³
			споруди	квартир	забудови		загальн.прив. або робоча		
					споруди	всього	споруди	всього	
1	Існуючий індивідуальний житловий будинок	2	1	---	---	Без змін			
2	Існуюча господарська будівля	1	1	---	---	Без змін			
3	Водозабірна свердловина	---	1	---	---	---//---			
4	Локальна очисна споруда - септик	---	1	---	---	---//---			

Умовні позначення:

- Грунтова дорога
- Існуючі будинки
- Існуюче незавершене будівництво - фундамент будівлі
- ЛЕП 0,4 кВ
- ЛЕП 10 кВ

Межі:

- Детального плану території
- Охоронна зона септика - 5,00м
- Охоронна зона водозабірної свердловини - 15,00м
- Червона лінія

1.Креслення проектного плану розроблено на топографічному плані виготовленому Максим'юк Ю.Ю. в масштабі М1:500 в 2021 р.
2. Згідно ДБН Б.1.1-14:2012 (Склад та зміст детального плану території) план червоних ліній суміщається з проектним планом.

					2022				
						Детальний план території окремої земельної ділянки по відведенню та встановленню цільового призначення землі для будівництва та обслуговування індивідуального житлового будинку на вул. Незалежності в с. Красна Надвірнянської територіальної громади Івано-Франківської області			
Зм.	Кільк	Аркуш	Недок.	Підпис	Дата		стадія	аркуш	аркушів
	ГАП	Петришин І.С.					П	5	
	архітект	Петришин І.С.							
	н.контр.	Петришин І.С.							
Проектний план суміщений з планом червоних ліній М1:500							ФО-П Петришин І.С.		