



ПРОЕКТНИЙ ПЛАН З ПЛАНОМ ЧЕРВОНИХ ЛІНІЙ М 1:1000

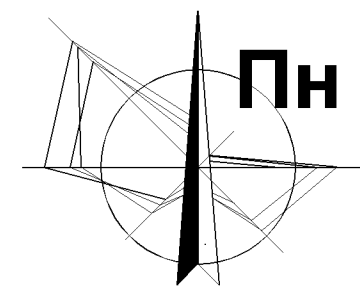

- Умовні позначення**
- Сектори місць поховань
 - Проектні будівлі
 - Обгороджений майданчик для контейнерів для збирання твердих побутових відходів
 - Житлові будівлі
 - Нежитлові будівлі
 - Вулиці та дороги
 - Лінії електропередач 0,4кВ
 - Нафтопровід
 - Канава для відведення дощових вод
- Межі**
- Детального плану території
 - Межа земельної ділянки на яку розробляється ДПТ
 - Охоронна зона
 - Санітарно-захисна зона
- Території**
- Садібна житлова забудова
 - Особисті селянські господарства
 - Землі сільської ради, пасовища, луки
 - Мощення, алеї, проїзди
 - Мощення

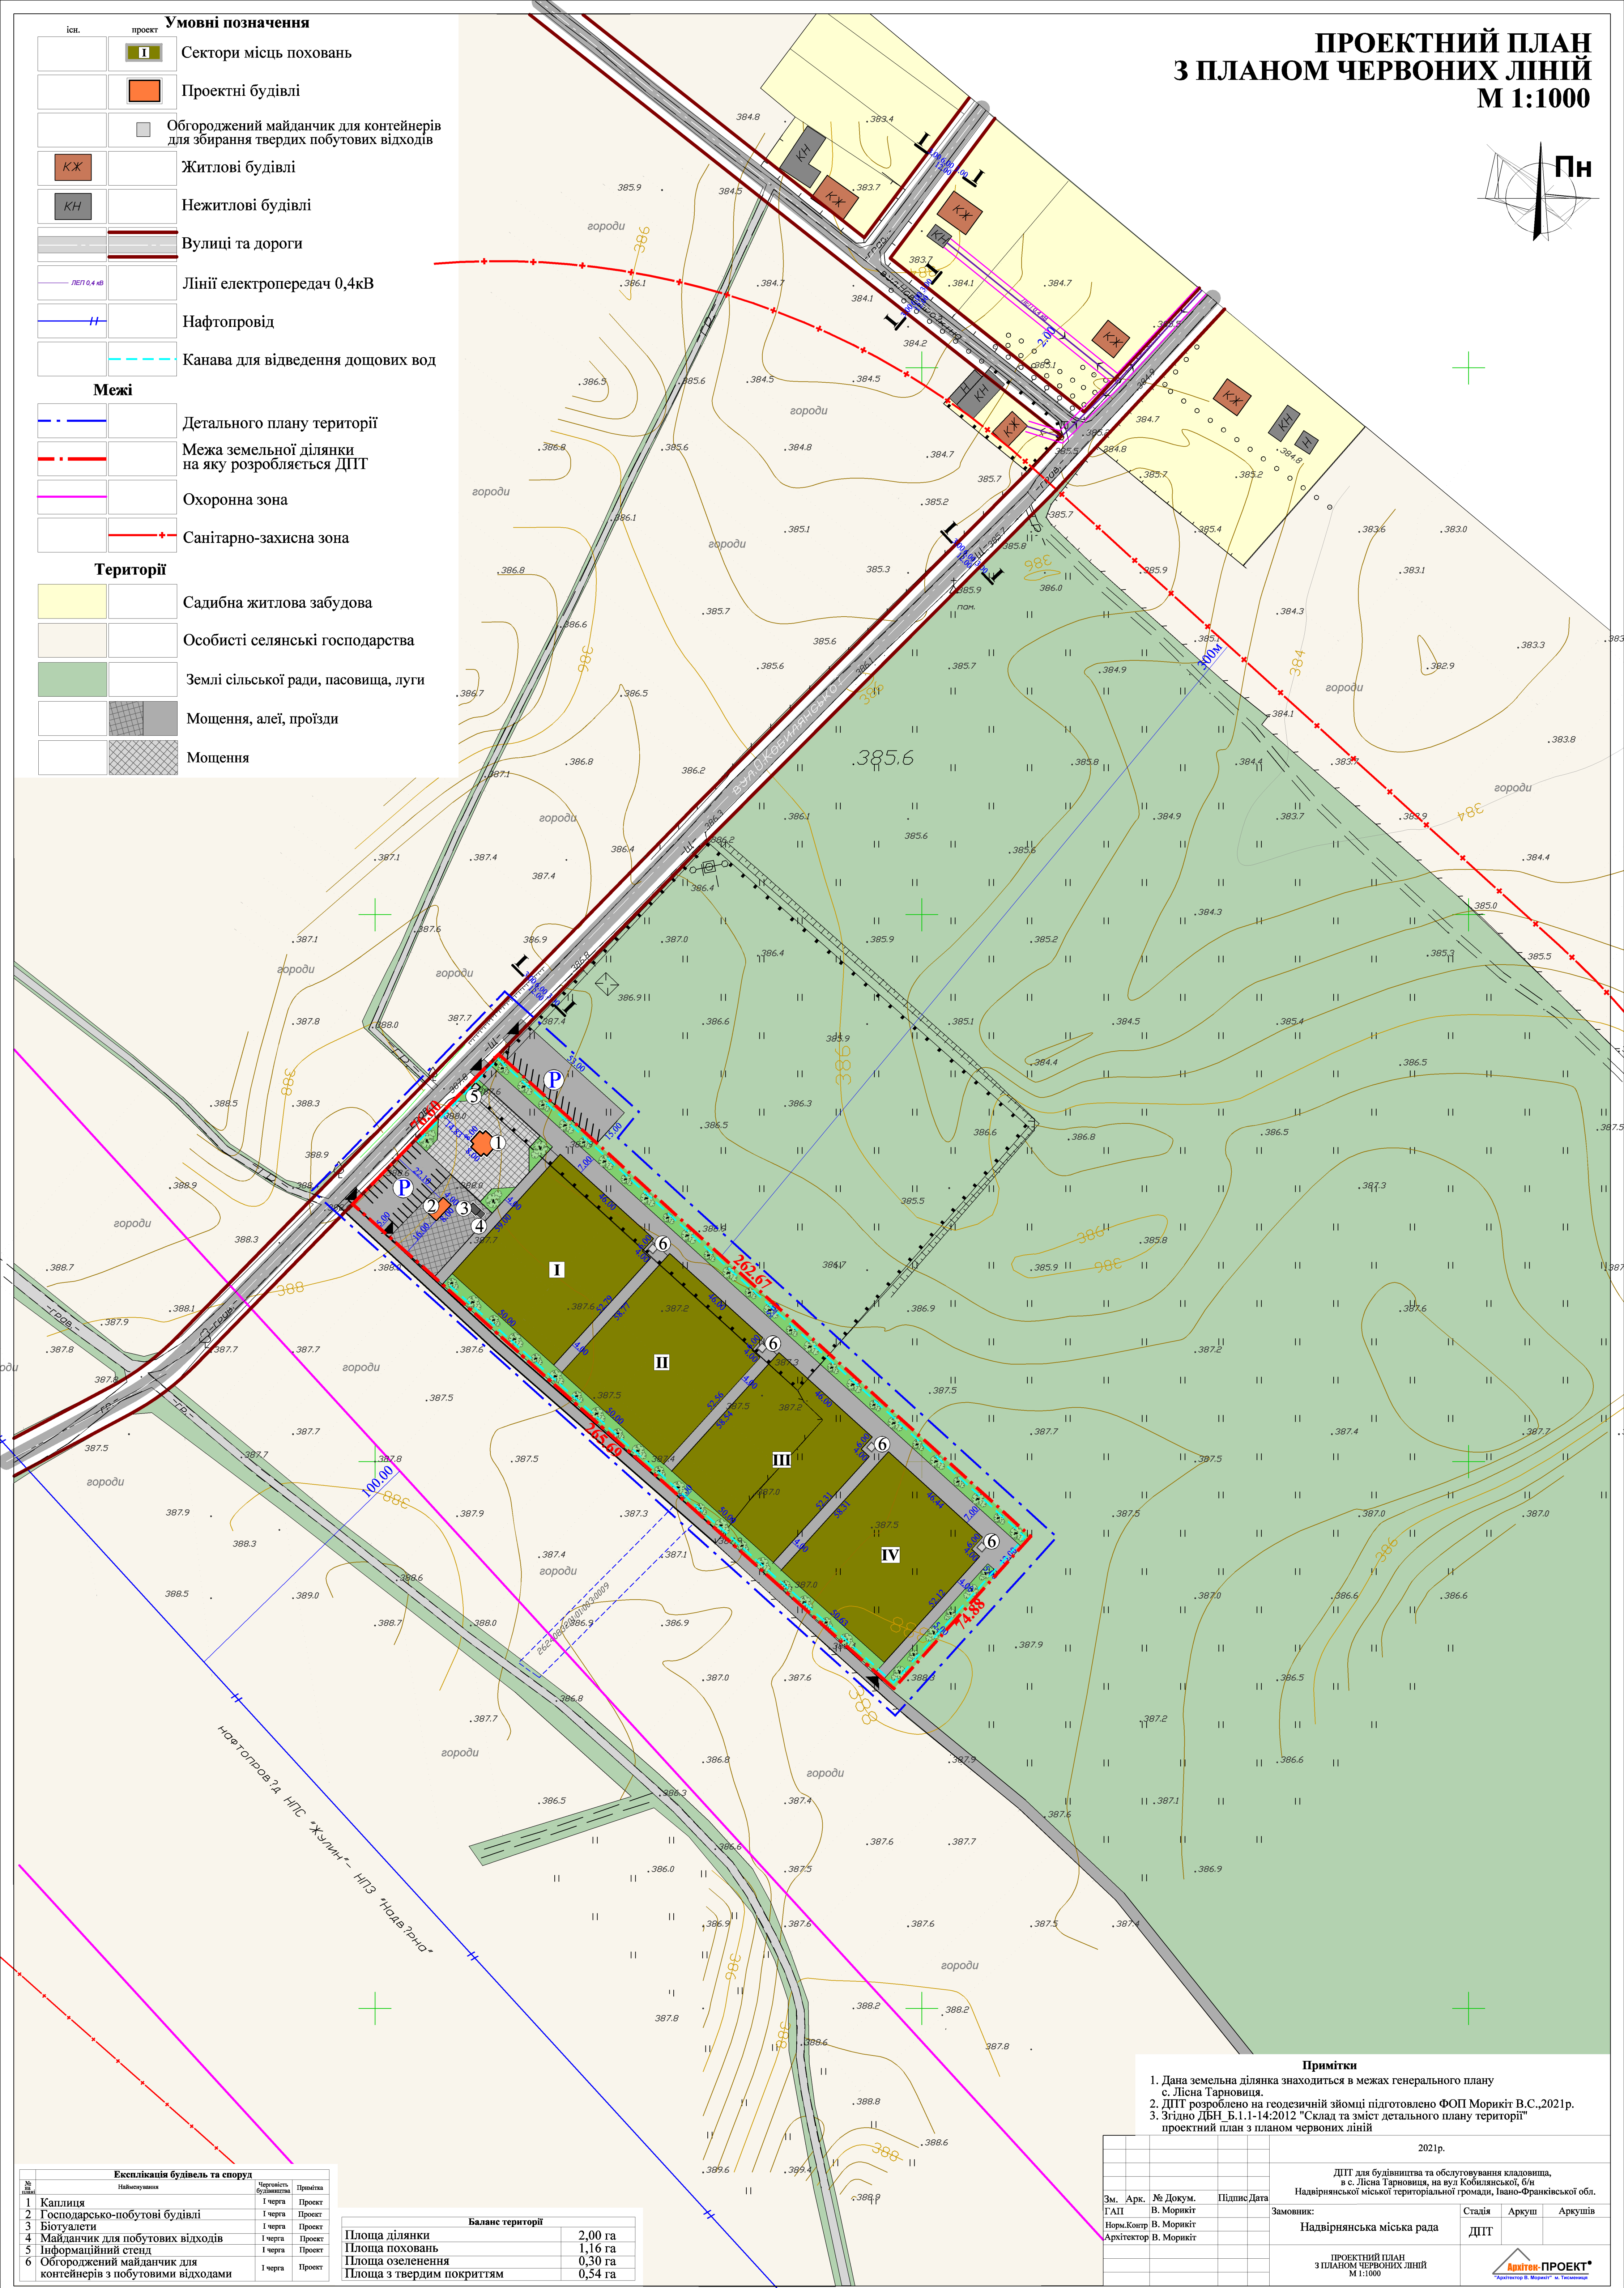

Примітки

1. Дана земельна ділянка знаходиться в межах генерального плану с. Лісна Тарновця.
2. ДПТ розроблено на геодезичній зйомці підготовлено ФОП Мориків В.С., 2021р.
3. Згідно ДБН Б.1.1-14:2012 "Склад та зміст детального плану території" проектний план з планом червоних ліній

№ п/п	Найменування	Черговість будівництва	Примітка
1	Каплиця	I черга	Проект
2	Господарсько-побутові будівлі	I черга	Проект
3	Біогазети	I черга	Проект
4	Майданчик для побутових відходів	I черга	Проект
5	Інформаційний стенд	I черга	Проект
6	Обгороджений майданчик для контейнерів з побутовими відходами	I черга	Проект

Баланс території	
Площа ділянки	2,00 га
Площа поховань	1,16 га
Площа озеленення	0,30 га
Площа з твердим покриттям	0,54 га

2021р.		ДПТ для будівництва та обслуговування кладовища, в с. Лісна Тарновця, на вул Кобилянської, б/н Надвірнянської міської територіальної громади, Івано-Франківської обл.	
Зм. Арк. №	Докум. Підпис	Дата	Замовник:
ГАП	В. Мориків		Надвірнянська міська рада
Норм. Копр.	В. Мориків		Архитектор В. Мориків
Архитектор	В. Мориків		Архитектор В. Мориків
Стадія	Аркуш	Аркушів	ДПТ
ПРОЕКТНИЙ ПЛАН з ПЛАНОМ ЧЕРВОНИХ ЛІНІЙ М 1:1000			