Проектний план суміщений з планом червоних ліній М 1:500

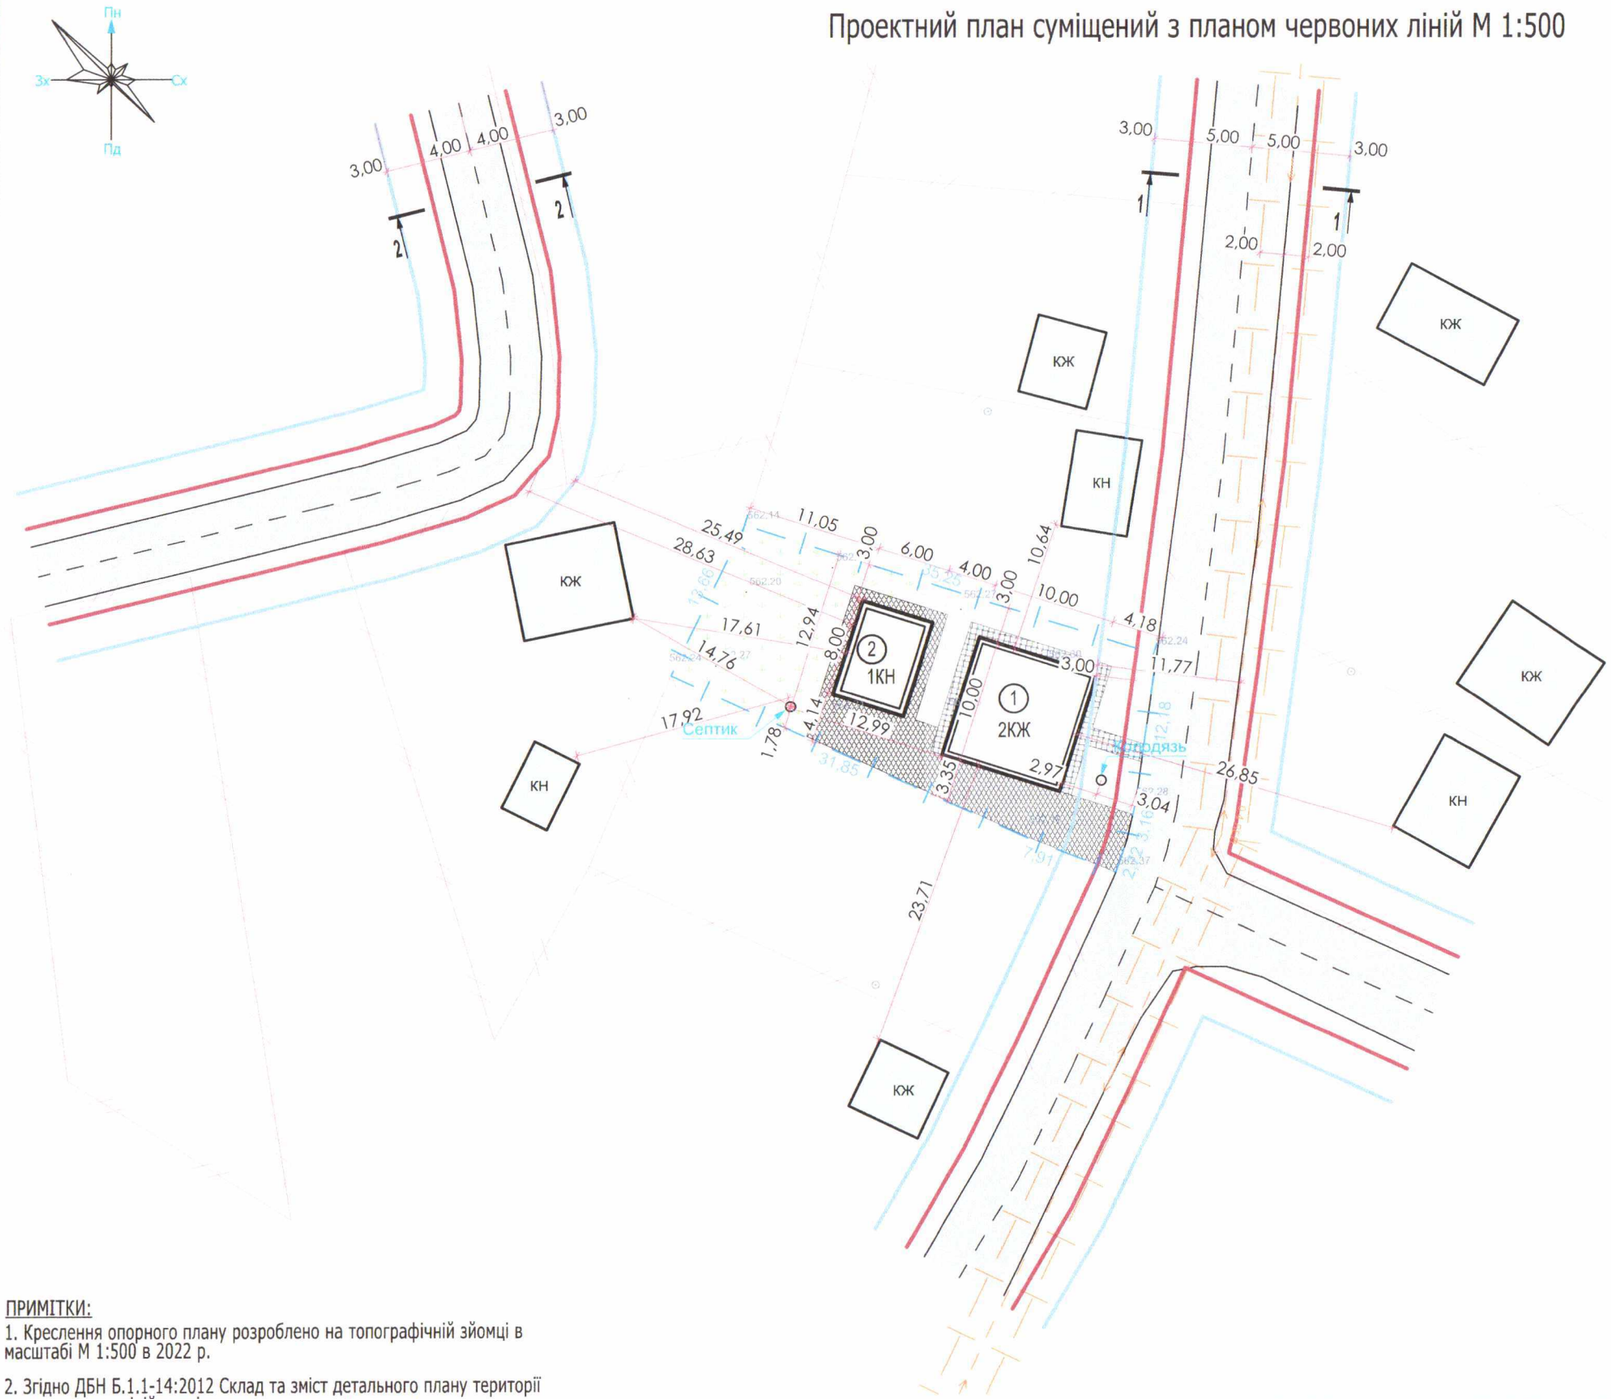

Умовні позначення

Позначення	Найменування об'єкту
	Межі ділянки
	Дорога, під'їзд, проїзд
КЖ, КН	Існуючі житлові, нежитлові будівлі і споруди
КЖ, КН	Проектні житлові та нежитлові будівлі та споруди
	Червона лінія
	Лінія регулювання забудови
	Повітряна ЛЕП 0,4кВ
	Охоронна зона ЛЕП, СІП
	Зелені насадження
	Межі сусідніх ділянок

ПРИМІТКИ:

1. Креслення опорного плану розроблено на топографічній зйомці в масштабі М 1:500 в 2022 р.

2. Згідно ДБН Б.1.1-14:2012 Склад та зміст детального плану території план червоних ліній сувміщається з проектним планом.

3. Місце розміщення проектованого житлового будинку та господарських будівель уточнюється на стадії "Ескізний проект" для отримання будівельного паспорта

номер по плану	індивідуальний проект	поверховість	кількість			площа, м²				будівельний об'єм, м³
			споруди	квартир		забудови		загальн.прив. або робоча		
				споруди	всього	споруди	всього	споруди	всього	
1	Проектний житловий будинок	2	1	-	-	100,0	100,0	Розробити робочи проектом		
2	Проектна господарська будівля	1	1	-	-	48,0	48,0	Розробити робочи проектом		

Зм.	Арк.	№ документа	Підпис	Дата
ГАП		Йосипенко М. В.		2022
Н. контроль		Климко В. М.		

03-013-2022-ГП

Детальний план території окремої земельної ділянки по відведенні та встановленні цільового призначення землі для будівництва та обслуговування житлового будинку, господарських будівель та споруд, в с. Мирне, Надвірнянського району, Івано-Франківської області

Стадія	Аркуш	Аркушів
ДПТ	5	6

Проектний план суміщений з планом червоних ліній М 1:500.

смт. Ланчин
ФО-П Климко В. М.